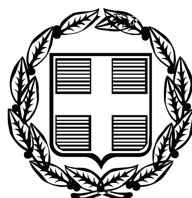


ΕΦΗΜΕΡΙΣ ΤΗΣ ΚΥΒΕΡΝΗΣΕΩΣ

ΤΗΣ ΕΛΛΗΝΙΚΗΣ ΔΗΜΟΚΡΑΤΙΑΣ

ΤΕΥΧΟΣ ΤΕΤΑΡΤΟ **Αρ. Φύλλου 254**

26 Ιουλίου 2011

ΠΕΡΙΕΧΟΜΕΝΑ

ΑΠΟΦΑΣΕΙΣ

ΑΠΟΦΑΣΕΙΣ

Αριθμ. Οικ. 5004 (1)

Επικύρωση καθορισμού οριογραμμών τμήματος του υδατορέματος στη Τ.Κ. Νέου Αγιονερίου, στη Δ.Ε. Πικρολίμνης, Περιφερειακής Ενότητας Κιλκίς.

Ο ΓΕΝΙΚΟΣ ΓΡΑΜΜΑΤΕΑΣ ΑΠΟΚΕΝΤΡΩΜΕΝΗΣ ΔΙΟΙΚΗΣΗΣ ΜΑΚΕΔΟΝΙΑΣ - ΘΡΑΚΗΣ

Έχοντας υπόψη:

1) Τις διατάξεις του άρθρου 5 του Ν. 3010/23-04-2002 «Εναρμόνιση του Ν. 1650/1986 με τις οδηγίες 97/11 Ε.Ε. και 96/61 Ε.Ε., διαδικασία οριοθέτησης και ρυθμίσεις θεμάτων για τα υδατορέματα και άλλες διατάξεις» (ΦΕΚ 91/Α'/25-4-2002).

2) Το άρθρο 280, παρ. 20 του Ν. 3852/2010 «Νέα Αρχιτεκτονική της Αυτοδιοίκησης και της Αποκεντρωμένης Διοίκησης - Πρόγραμμα Καλλικράτης».

3) Τις διατάξεις του Ν. 2503/1997 «Διοίκηση, οργάνωση της Περιφέρειας, ρύθμιση θεμάτων για την τοπική αυτοδιοίκηση και άλλες διατάξεις» (ΦΕΚ 107/Α'/1997).

4) Το άρθρο 90 του Π.Δ. 63/2005 «Κωδικοποίηση της νομοθεσίας για την Κυβέρνηση και τα κυβερνητικά όργανα» (ΦΕΚ 98/Α'/2005).

5) Τις διατάξεις του άρθρου 10 του Ν. 3044/2002 (ΦΕΚ 197/Α'/27-8-2002) για την «Άσκηση αρμοδιοτήτων του Πολεοδομικού Σχεδιασμού».

6) Την υπ' αριθμ. Τ11483/Τ4540 οικ./20-9-2010 απόφαση της Νομαρχιακής Αυτοδιοίκησης Κιλκίς, της Δ.Τ.Υ., για τον καθορισμό οριογραμμών ρέματος.

7) Την υπ' αριθμ. 80/13-9-2010 απόφαση Δημοτικού Συμβουλίου Δ.Σ Πικρολίμνης.

8) Το υπ' αριθμ. 7269/20-5-2011 έγγραφο του Τμήματος Υδραυλικών Έργων της Δ/νσης Δημοσίων Έργων Κ.Μ. με το οποίο μας διαβίβασε την Υδραυλική Μελέτη, Τεχνική Έκθεση και τοπογραφικό διάγραμμα οριοθέτησης τμήματος υδατορέματος στη Τ.Κ. Νέου Αγιονερίου, στη Δ.Ε. Πικρολίμνης, Περιφερειακής Ενότητας Κιλκίς, που συντάχθηκαν από τη μελετητική εταιρεία «ΧΩΡΟΤΕΧΝΙΚΗ Α.Ε.» και συγκριμένα από τον Αγρ. Τοπογράφο Μηχανικό Κ. Σιμογλου, όπως τα παραπάνω ελέγχθηκαν και θεωρήθηκαν από την υπόψη υπηρεσία (αρ. πρωτ. ΔΙ.ΠΕ.ΧΩ.Σ: 4177/24-05-2011), αποφασίζουμε:

Επικυρώνεται ο καθορισμός της οριογραμμής τμήματος δύο υδατορεμάτων, με τις συντεταγμένες των κορυφών των πολυγωνομετρικών των οριογραμμών που σημειώνονται με κόκκινο χρώμα και αναπαρίστανται επί του τοπογραφικού διαγράμματος κλίμακας 1:1000, που συνοδεύει την απόφαση αυτή και αποτελεί αναπόσπαστο μέρος αυτής, όπως αυτές καθορίστηκαν από την Υδραυλική Μελέτη που συντάχθηκε από τη μελετητική εταιρεία «ΧΩΡΟΤΕΧΝΙΚΗ Α.Ε.» και συγκριμένα από τον Αγρ. Τοπογράφο Μηχανικό Κ. Σιμογλου, και ελέγχθηκαν και θεωρήθηκαν από την Δ.Δ.Ε.Κ.Μ., Τμήμα Υδραυλικών Έργων.

Η ισχύς της απόφασης αυτής αρχίζει από την δημοσίευση της στην Εφημερίδα της Κυβερνήσεως.


Η απόφαση αυτή να δημοσιευθεί στην Εφημερίδα της Κυβερνήσεως μαζί με το τοπογραφικό διάγραμμα και τους πίνακες συντεταγμένων των κορυφών των ρεμάτων που τη συνοδεύουν.

Θεσσαλονίκη, 20 Ιουνίου 2011


Ο Γενικός Γραμματέας Αποκεντρωμένης Διοίκησης
ΕΥΘΥΜΙΟΣ ΣΩΚΟΣ

ΕΘΝΙΚΟ ΤΥΠΟΓΡΑΦΕΙΟ
Για τεχνικούς λόγους στο σχεδιάγραμμα, έγινε σμίκρυνση, κατά ποσοστό 35%

ΑΠΟΣΠΑΣΜΑ ΧΑΡΤΟΥ Γ.Υ.Σ. ΚΛΙΜΑΚΑΣ 1:5000

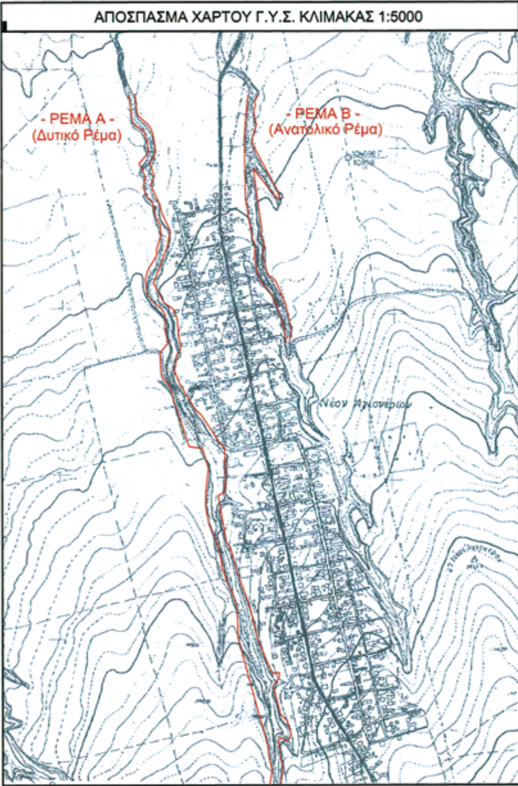

ΑΠΟΣΠΑΣΜΑ ΔΙΑΓΡΑΜΜΑΤΟΣ ΟΡΙΣΤΙΚΗΣ ΔΙΑΝΟΜΗΣ Υ.Γ. (έτους 1928)

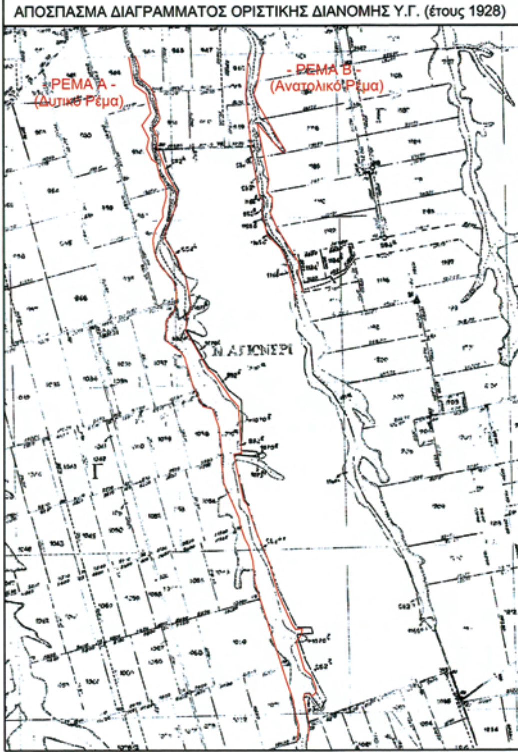

ΕΛΛΗΝΙΚΗ ΔΗΜΟΚΡΑΤΙΑ
ΠΕΡΙΦΕΡΕΙΑ ΚΕΝΤΡΙΚΗΣ ΜΑΚΕΔΟΝΙΑΣ
ΝΟΜΟΣ ΚΙΛΚΙΣ - ΔΗΜΟΣ ΠΙΚΡΟΛΙΜΝΗΣ

ΚΤΗΜΑΤΟΓΡΑΦΗΣΗ - ΠΟΛΕΟΔΟΜΗΣΗ - ΠΡΑΞΗ ΕΦΑΡΜΟΓΗΣ ΣΤΙΣ ΠΕΡΙΟΧΕΣ ΕΠΕΚΤΑΣΗΣ ΟΙΚΙΣΜΩΝ ΤΟΥ ΔΗΜΟΥ ΠΙΚΡΟΛΙΜΝΗΣ

ΥΔΡΑΥΛΙΚΗ ΜΕΛΕΤΗ ΟΡΙΟΘΕΤΗΣΗΣ ΡΕΜΑΤΩΝ


ΘΕΜΑ ΣΧΕΔΙΟΥ	ΟΡΙΖΟΝΤΙΟΓΡΑΦΙΑ ΠΡΟΤΕΙΝΟΜΕΝΗΣ ΟΡΙΟΓΡΑΜΜΗΣ ΡΕΜΑΤΩΝ ΝΕΟΥ ΑΓΙΟΝΕΡΙΟΥ	ΚΛΙΜΑΚΑ	ΑΡ. ΣΧΕΔΙΟΥ
		1:1000	Υ.Ο.1
		ΚΩΔ. ΜΕΛΕΤΗΣ:	070909

ΑΝΑΔΟΧΟΣ		ΣΥΝΤΑΞΑΣ	ΜΕΛΕΤΗΤΗΣ	ΕΚΠΡΟΣΩΠΟΣ ΜΕΛΕΤΗΤΩΝ
ΧΩΡΟΤΕΧΝΙΚΗ Α.Ε. ΑΚΚΤ Ε.Ε. ΔΙΚΤΥΟ Α.Ε. ΓΑΒΡΙΗΛΙΔΗΣ ΓΕΩΡΓΙΟΣ ΣΙΜΟΓΛΟΥ ΚΙΜΩΝ	ΗΜ/ΝΙΑ	30-07-2010	30-07-2010	30-07-2010
	ΥΠΟΓΡΑΦΗ			
	ΟΝΟΜ/ΜΟ	Κ. ΣΙΜΟΓΛΟΥ ΑΓΡ. ΤΟΠΟΓΡΑΦΟΣ ΜΗΧΑΝΙΚΟΣ	Κ. ΣΙΜΟΓΛΟΥ ΑΓΡ. ΤΟΠΟΓΡΑΦΟΣ ΜΗΧΑΝΙΚΟΣ	ΔΗΜ. ΔΟΥΜΑΣ ΑΡΧΙΤΕΚΤΟΝΑΣ ΜΗΧΑΝΙΚΟΣ

ΔΙΕΥΘΥΝΟΥΣΑ ΥΠΗΡΕΣΙΑ	ΠΕΡΙΦΕΡΕΙΑ ΚΕΝΤΡΙΚΗΣ ΜΑΚΕΔΟΝΙΑΣ ΔΙΕΥΘΥΝΣΗ ΠΕΡΙΒΑΛΛΟΝΤΟΣ ΚΑΙ ΧΩΡΟΤΑΞΙΑΣ ΤΜΗΜΑ ΠΟΛΕΟΔΟΜΙΚΟΥ ΣΧΕΔΙΑΣΜΟΥ & ΕΦΑΡΜΟΓΩΝ	
ΕΛΕΓΧΘΗΚΕ ΟΙ ΕΠΙΒΛΕΠΟΝΤΕΣ	Ο ΤΜΗΜΑΤΑΡΧΗΣ	ΘΕΩΡΗΘΗΚΕ Ο ΔΙΕΥΘΥΝΤΗΣ
ΑΓΓΕΛΟΣ ΠΟΥΣΚΟΥΡΗΣ ΑΓΡ. ΤΟΠΟΓΡΑΦΟΣ ΜΗΧΑΝΙΚΟΣ ΔΗΜΗΤΡΙΟΣ ΡΙΓΑΝΗΣ ΓΕΩΛΟΓΟΣ ΧΑΡΙΚΛΕΙΑ ΠΥΡΠΑΣΟΠΟΥΛΟΥ ΑΡΧΙΤΕΚΤΟΝΑΣ ΜΗΧΑΝΙΚΟΣ ΗΜ/ΝΙΑ:	Κ. ΧΡΙΣΤΙΑΝΟΠΟΥΛΟΣ ΑΡΧΙΤΕΚΤΟΝΑΣ ΜΗΧΑΝΙΚΟΣ ΗΜ/ΝΙΑ:	ΠΑΥΛΟΣ ΜΠΕΚΑΣ ΑΡΧΙΤΕΚΤΟΝΑΣ ΜΗΧΑΝΙΚΟΣ ΗΜ/ΝΙΑ:
ΝΟΜΑΡΧΙΑΚΗ ΑΥΤΟΔΙΟΙΚΗΣΗ ΚΙΛΚΙΣ ΔΙΕΥΘΥΝΣΗ ΤΕΧΝΙΚΩΝ ΥΠΗΡΕΣΙΩΝ	ΕΛΕΓΧΘΗΚΕ Ο ΕΠΙΒΛΕΠΩΝ Χ. ΤΣΕΡΚΕΖΙΔΗΣ ΤΟΠΟΓΡΑΦΟΣ ΕΡΓΟΔΗΓΟΣ ΜΕ Α' ΒΑΘΜΟ ΗΜ/ΝΙΑ:	ΘΕΩΡΗΘΗΚΕ Ο ΔΙΕΥΘΥΝΤΗΣ Χ. ΤΣΕΡΚΕΖΙΔΗΣ ΠΟΛΙΤΙΚΟΣ ΜΗΧΑΝΙΚΟΣ ΜΕ Α' ΒΑΘΜΟ ΗΜ/ΝΙΑ:
ΕΓΚΡΙΤΙΚΗ ΑΠΟΦΑΣΗ:		


ΠΙΝΑΚΑΣ ΣΥΝΤΕΤΑΓΜΕΝΩΝ
ΡΕΜΑΤΟΣ Α (ΔΥΤΙΚΟ) (ΕΓΣΑ 87)


Αριθμός	X	Y	H
ΣΗΜΕΙΑ ΑΝΑΤΟΛΙΚΗΣ ΟΧΘΗΣ			
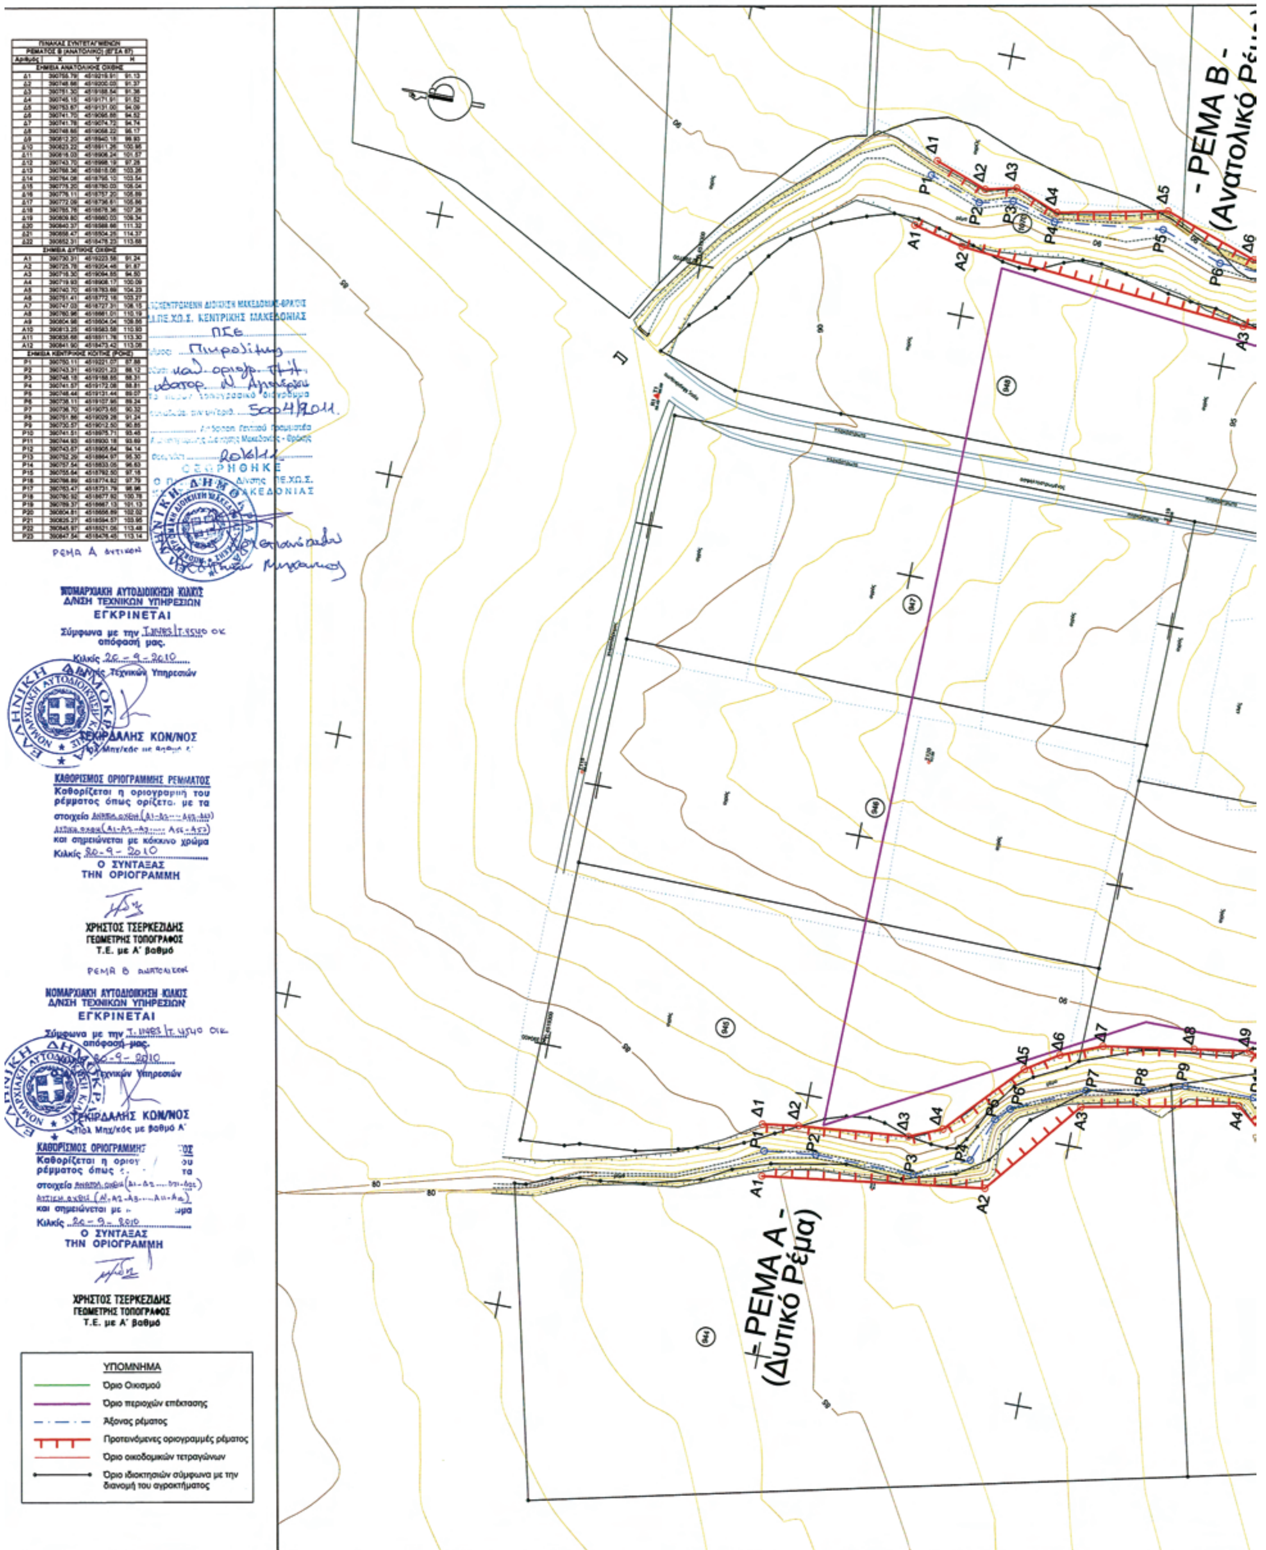


ΠΙΝΑΚΑΣ ΣΥΝΤΕΤΑΓΜΕΝΩΝ ΡΕΜΑΤΟΣ Β (ΑΝΑΤΟΛΙΚΟ) (ΕΓΣΑ 87)			
Αριθμός	X	Y	H
ΣΗΜΕΙΑ ΑΝΑΤΟΛΙΚΗΣ ΟΧΘΗΣ			
Δ1	390755.79	4519219.91	91.13
Δ2	390748.66	4519200.03	91.37
Δ3	390751.30	4519188.54	91.36
Δ4	390745.15	4519171.91	91.52
Δ5	390753.67	4519131.00	94.09
Δ6	390741.70	4519095.88	94.52
Δ7	390741.78	4519074.72	94.74
Δ8	390748.66	4519058.22	96.17
Δ9	390812.20	4518940.18	99.93
Δ10	390823.22	4518911.26	100.95
Δ11	390816.03	4518906.24	101.57
Δ12	390743.70	4518985.19	97.26
Δ13	390768.36	4518818.05	103.26
Δ14	390764.08	4518795.10	103.54
Δ15	390775.20	4518760.03	106.04
Δ16	390776.11	4518757.20	105.89
Δ17	390772.09	4518756.61	105.86
Δ18	390785.76	4518678.36	107.26
Δ19	390809.80	4518660.03	108.34
Δ20	390840.37	4518588.66	111.32
Δ21	390858.47	4518504.25	114.37
Δ22	390852.31	4518478.23	113.68
ΣΗΜΕΙΑ ΔΥΤΙΚΗΣ ΟΧΘΗΣ			
Α1	390730.31	4519223.58	91.24
Α2	390725.78	4519204.46	91.87
Α3	390718.30	4519094.65	94.50
Α4	390719.93	4518908.17	100.09
Α5	390740.70	4518783.69	104.23
Α6	390751.41	4518772.18	103.27
Α7	390747.03	4518727.31	108.15
Α8	390780.96	4518681.01	110.19
Α9	390804.96	4518604.04	108.86
Α10	390813.20	4518583.58	110.93
Α11	390835.68	4518511.78	113.30
Α12	390841.90	4518473.42	113.08
ΣΗΜΕΙΑ ΚΕΝΤΡΙΚΗΣ ΚΟΙΤΗΣ (ΡΟΗΣ)			
Ρ1	390750.11	4519221.07	87.88
Ρ2	390743.31	4519201.23	88.12
Ρ3	390748.18	4519188.85	88.31
Ρ4	390741.57	4519172.08	88.81
Ρ5	390748.44	4519131.44	89.07
Ρ6	390738.11	4519107.86	89.24
Ρ7	390736.70	4519073.65	90.32
Ρ8	390751.86	4519029.28	91.24
Ρ9	390730.57	4519012.50	90.85
Ρ10	390741.51	4518975.71	93.45
Ρ11	390744.93	4518930.18	93.69
Ρ12	390743.67	4518905.84	94.14
Ρ13	390752.29	4518864.97	95.30
Ρ14	390757.54	4518833.05	96.63
Ρ15	390755.64	4518782.50	97.18
Ρ16	390786.89	4518774.82	97.79
Ρ17	390763.47	4518731.79	98.96
Ρ18	390780.92	4518677.92	100.78
Ρ19	390789.37	4518667.13	101.13
Ρ20	390804.81	4518656.89	102.02
Ρ21	390825.37	4518594.57	103.95
Ρ22	390845.97	4518521.06	113.48
Ρ23	390847.54	4518476.45	113.14



ΟΤ 1
ΟΤ 4
ΟΤ 7
ΟΤ 10
ΟΤ 11

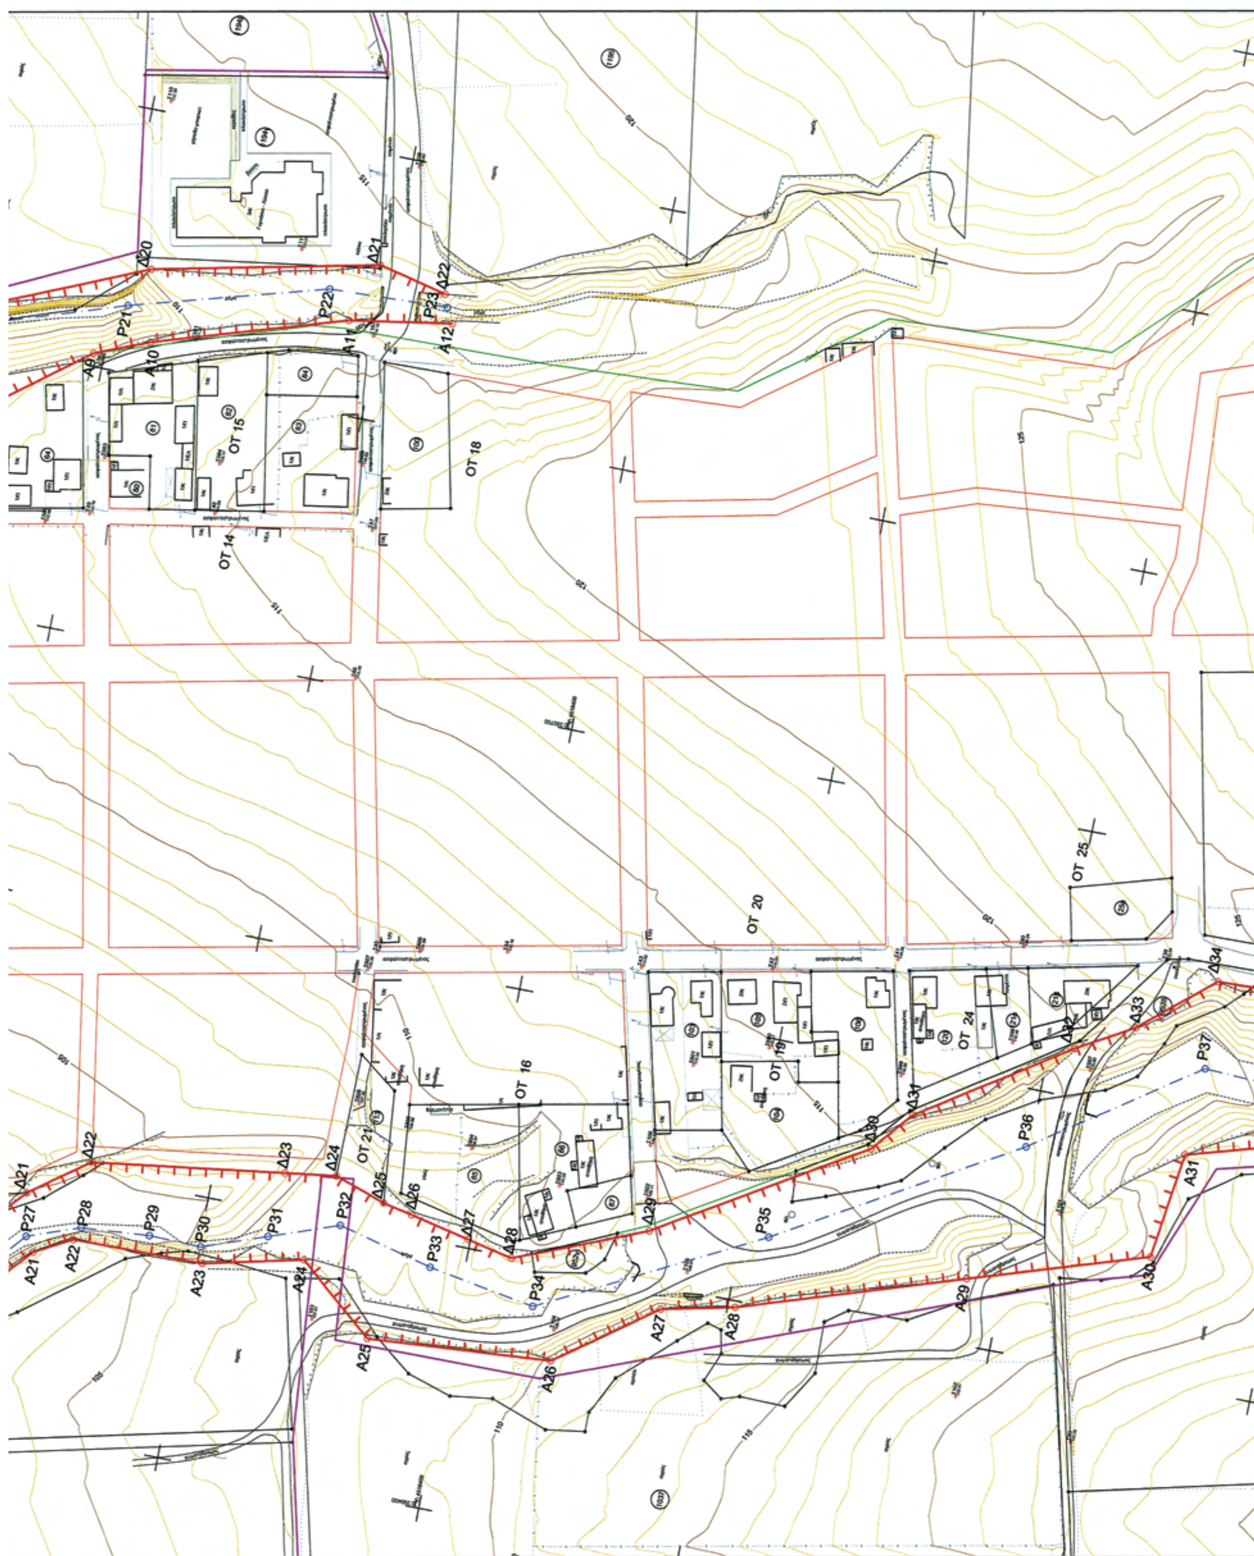
Δ20
Δ21
Δ22
Ρ21
Ρ22
Ρ23
Α9
Α10
Α11
Α12
ΟΤ 15
ΟΤ 14
ΟΤ 18
ΟΤ 20
ΟΤ 25
ΟΤ 16
ΟΤ 19
ΟΤ 21
ΟΤ 24
Δ21
Δ22
Δ23
Δ24
Δ25
Δ26
Δ27
Δ28
Δ29
Δ30
Δ31
Δ32
Δ33
Δ34
Ρ27
Ρ28
Ρ29
Ρ30
Ρ31
Ρ32
Ρ33
Ρ34
Ρ35
Ρ36
Ρ37
Α21
Α22
Α23
Α24
Α25
Α26
Α27
Α28
Α29
Α30
Α31

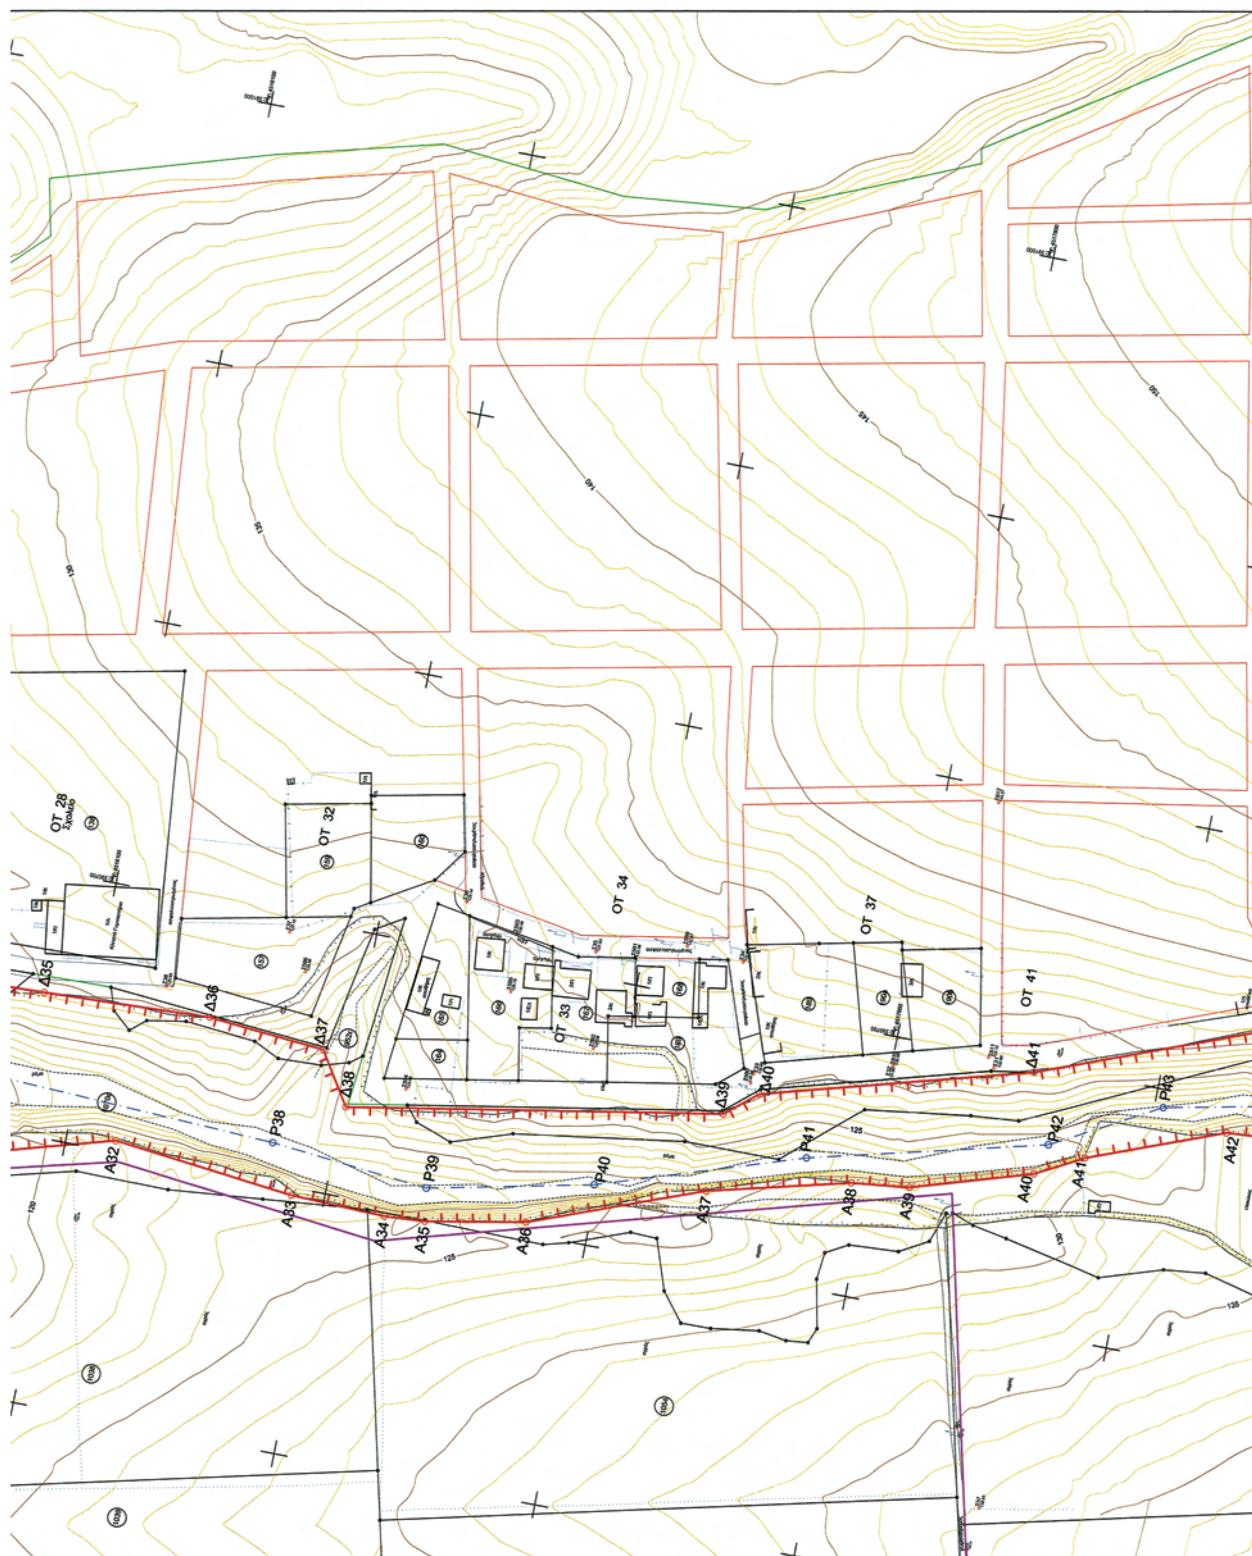

ΟΤ 28
Σχολείο
ΟΤ 32
ΟΤ 33
ΟΤ 34
ΟΤ 37
ΟΤ 41
Δ35
Δ36
Δ37
Δ38
Δ39
Δ40
Δ41
Ρ38
Ρ39
Ρ40
Ρ41
Ρ42
Ρ43
Α32
Α33
Α34
Α35
Α36
Α37
Α38
Α39
Α40
Α41
Α42
125
130
135
140
145
150

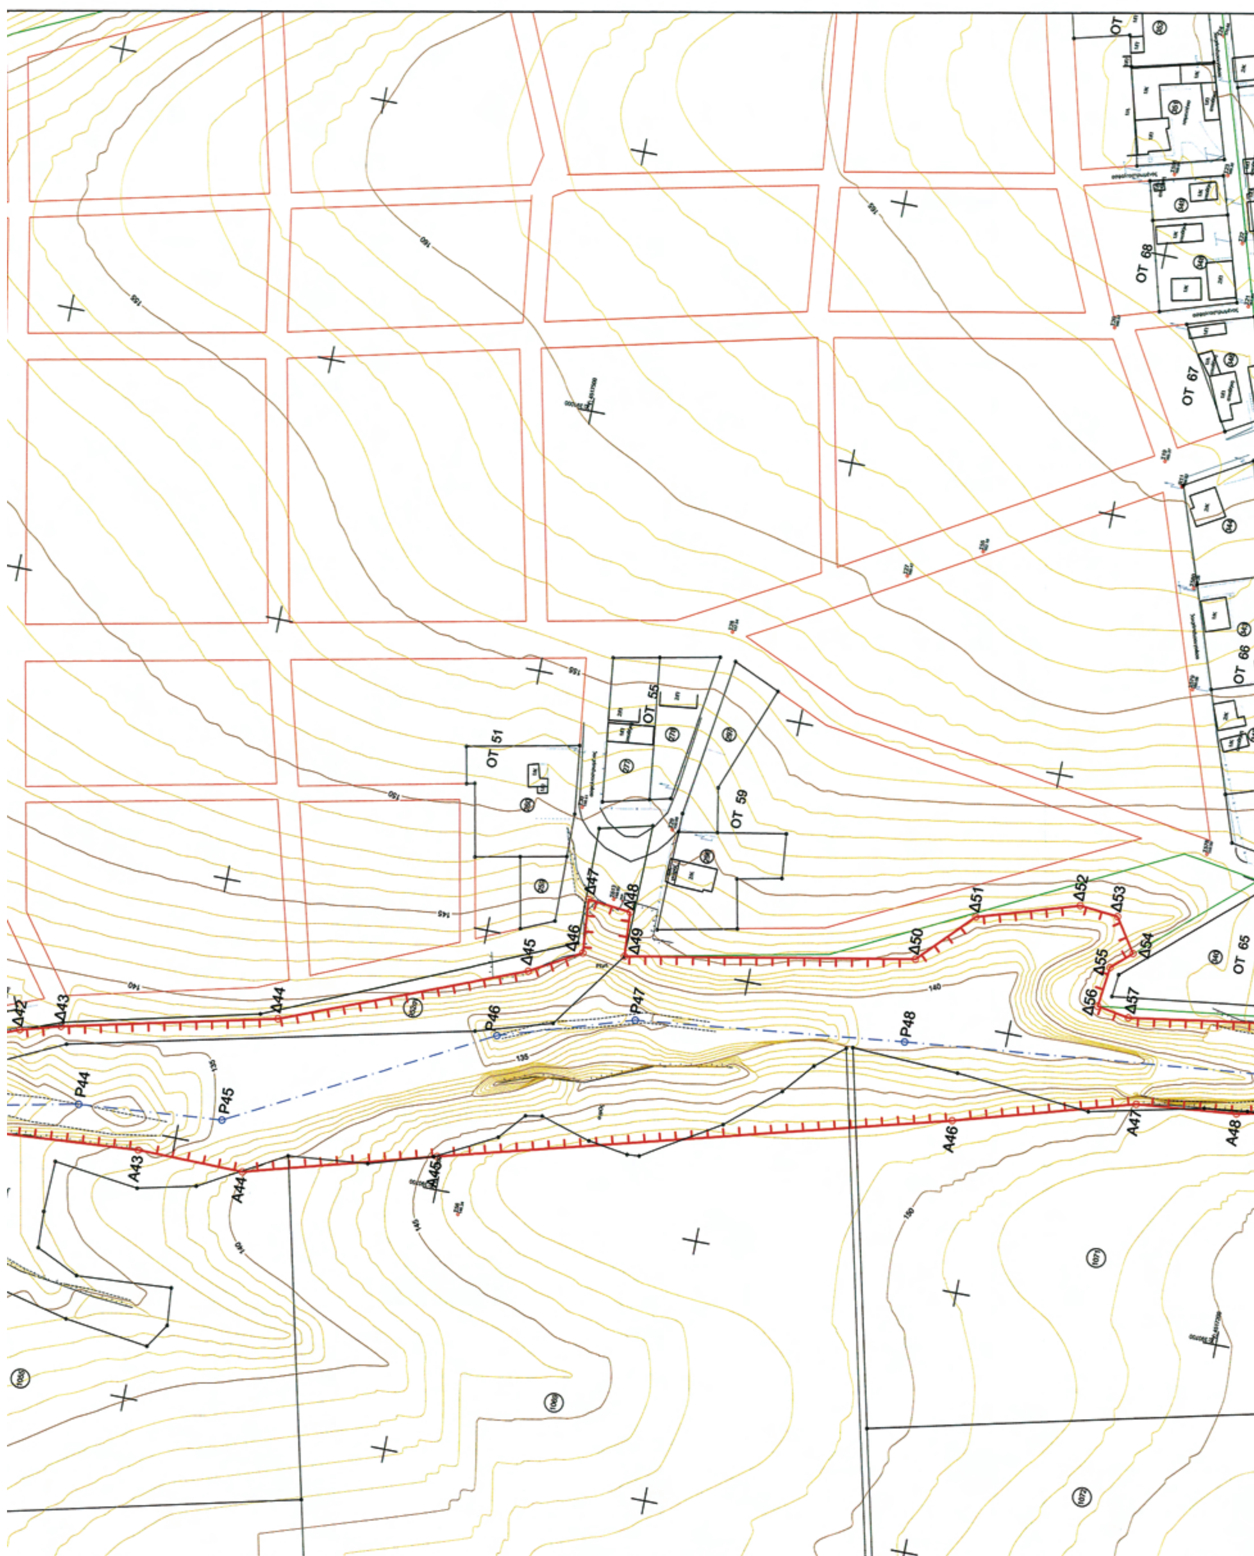
ΟΤ 51
ΟΤ 55
ΟΤ 59
ΟΤ 65
ΟΤ 66
ΟΤ 67
ΟΤ 68
Δ42
Δ43
Δ44
Δ45
Δ46
Δ47
Δ48
Δ49
Δ50
Δ51
Δ52
Δ53
Δ54
Δ55
Δ56
Δ57
Ρ44
Ρ45
Ρ46
Ρ47
Ρ48
Α43
Α44
Α45
Α46
Α47
Α48

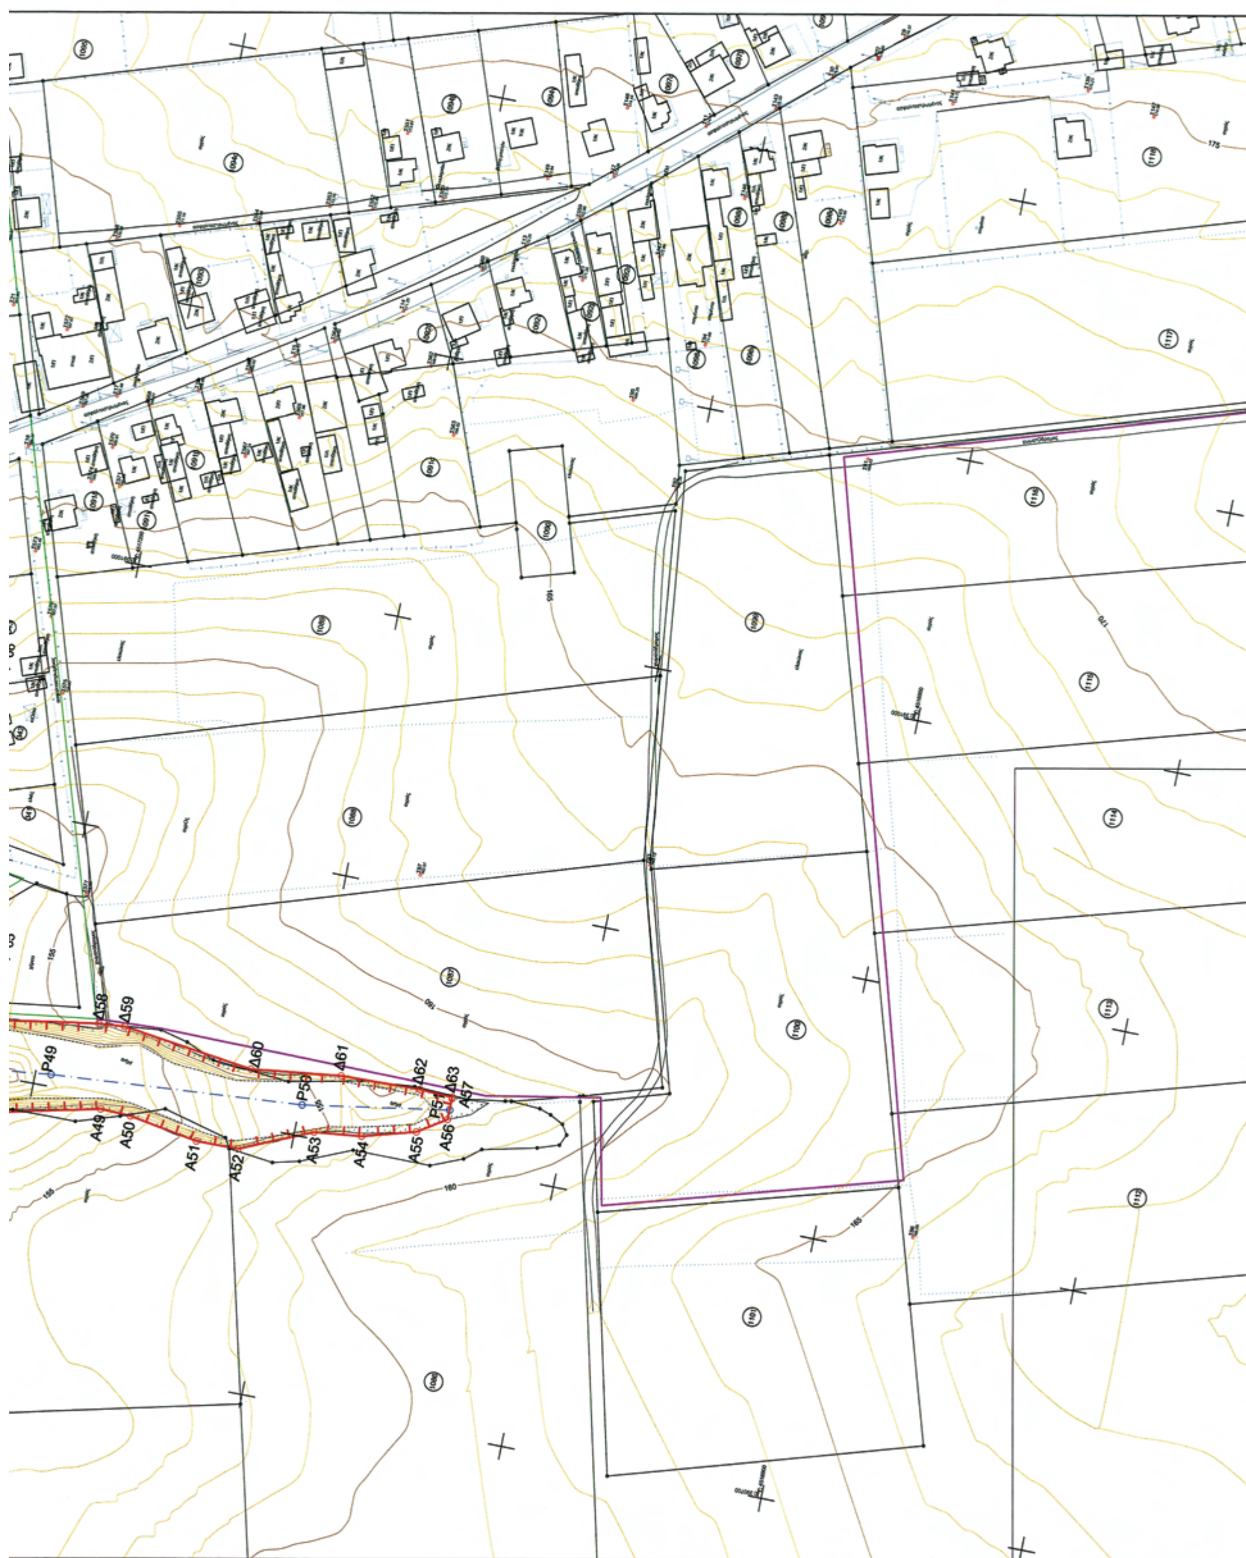

Δ58
Δ59
Δ60
Δ61
Δ62
Δ63
Ρ49
Ρ50
Ρ51
Α49
Α50
Α51
Α52
Α53
Α54
Α55
Α56
Α57
155
160

Αριθμ. 54069/2442 (2)

Κήρυξη εκτάσεως ως αναδασωτέας εμβαδού 4.400,00 τ.μ, στη θέση «Τσεβερλού Άνω Μεσσουρουγίου (Βουναριάνικα)», Τοπικής Κοινότητας Μεσσορουγίου, Δημοτικής Ενότητας Ακράτας, του Δήμου Αιγιαλείας, Αχαΐας.

Ο ΓΕΝΙΚΟΣ ΓΡΑΜΜΑΤΕΑΣ
ΑΠΟΚΕΝΤΡΩΜΕΝΗΣ ΔΙΟΙΚΗΣΗΣ ΠΕΛΟΠΟΝΝΗΣΟΥ,
ΔΥΤΙΚΗΣ ΕΛΛΑΔΑΣ ΚΑΙ ΙΟΝΙΟΥ

Έχοντας υπόψη:

1. Το άρθρο 117 παρ. 3 του Συντάγματος της Ελλάδας.

2. Το Ν. 3852/2010 (ΦΕΚ Α' 87) «Νέα Αρχιτεκτονική της Αυτοδίοικησης και της Αποκεντρωμένης Διοίκησης - Πρόγραμμα Καλλικράτης».

3. Το Π.Δ 139/23-12-2010 (ΦΕΚ 232/Α'/27-12-2010) « Οργανισμός της Αποκεντρωμένης Διοίκησης Πελοποννήσου, Δυτικής Ελλάδας και Ιονίου.

4. Το Ν. 3200/1955 περί διοικητικής αποκεντρώσεως όπως τροποποιήθηκαν μεταγενέστερα.

5. Τα άρθρα 1 παρ. 1, 2 παρ. 1δ, 5 παρ. 3β, 6 παρ. 7 και 7 παρ. 2 του Ν. 2503/97 «Διοίκηση, Οργάνωση, Στελέχωση της Περιφέρειας».

6. Το Ν. 998/79 «περί προστασίας δασών κ.λπ.» και ειδικότερα: α) το άρθρο 38 παρ. 1 και β) το άρθρο 41 παρ. 1.

7. Το Ν. 3208/24-12-2003 (ΦΕΚ 303/Α'/24-12-2003) «Προστασία των δασικών οικοσυστημάτων, κατάρτιση δασολογίου, ρύθμιση επραγμάτων δικαιωμάτων επί δασών και δασικών εν γένει εκτάσεων και άλλες διατάξεις».

8. Τις διαταγές του Υπουργείου Γεωργίας: α) 160417/1180/8-7-80, β) 182447/3049/24-9-80, γ) 141823/24-2-83 και δ) 179171/3-9-1985.

9. Την αριθμ. 25886/692/2011 πρόταση του Δασαρχείου Αιγίου περί κηρύξεως εκτάσεως ως αναδασωτέας, αποφασίζουμε:

Κηρύσσουμε ως Αναδασωτέα, με σκοπό την αποκατάσταση με φυσική αναγέννηση ή τεχνητή αναδάσωση της δασικής βλάστησης τη δημόσια δασική έκταση με αείφυλλα - πλατύφυλλα (πουρνάρια κ.λ.π.), σε ποσοστό κάλυψης 45%, εμβαδού 4.400,00 τ.μ, που καταστράφηκε παράνομα, στη θέση «Τσεβερλού Άνω Μεσσορουγίου (Βουναριάνικα)», Τοπικής Κοινότητας Μεσσορουγγίου, Δημοτικής Ενότητας Ακράτας, του Δήμου Αιγιαλείας, Αχαΐας, η οποία περιγράφεται με τα στοιχεία 1-2-3-....... 45-46-1 όπως αυτά φαίνονται στο συνημμένο τοπογραφικό διάγραμμα κλίμακας 1:2000 το οποίο αποτελεί αναπόσπαστο μέρος της απόφασης αυτής και έχει όρια:

Βόρεια: Με χέρσες και δασικές εκτάσεις

Νότια: Με χέρσες και χορτολοβαδικές εκτάσεις

Ανατολικά: Με ρέμα και δασικές εκτάσεις


Δυτικά: Με χωματόδρομο και δάσος

Η απόφαση αυτή να δημοσιευθεί στην Εφημερίδα της Κυβερνήσεως.

Πάτρα, 24 Ιουνίου 2011

Ο Γενικός Γραμματέας Αποκεντρωμένης Διοίκησης
ΑΝΑΣΤΑΣΙΟΣ ΑΠΟΣΤΟΛΟΠΟΥΛΟΣ

ΑΠΟΣΠΑΣΜΑ ΧΑΡΤΗ Γ.Υ.Σ. ΚΛΙΜΑΚΑΣ 1:5.000
Αριθμός Φύλλου Χάρτη Γεωγραφικής Υπηρεσίας Στρατού:
6340/7

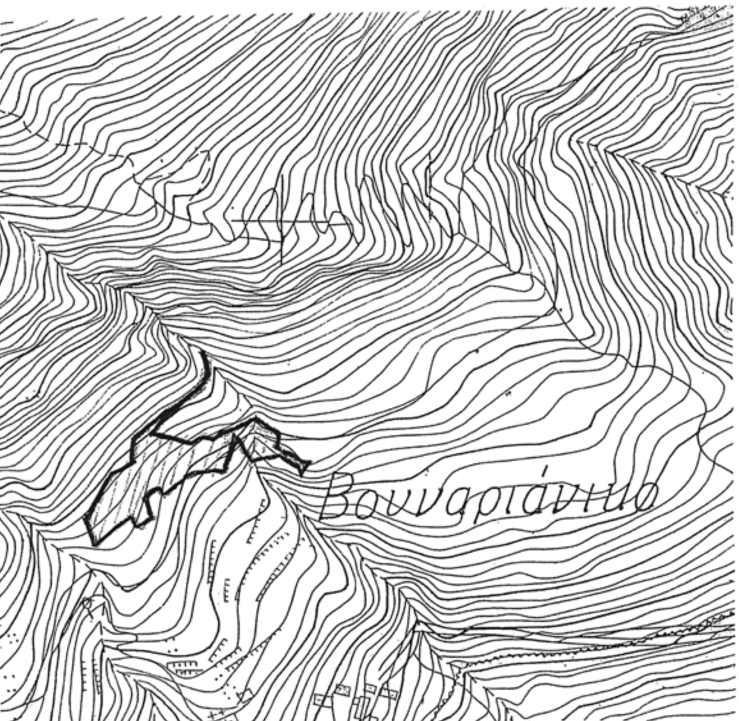

Ανήκει στην υπ΄αριθμ. 54069/2442/2011 απόφαση ΑΔΠΔΕΙ
ΤΟΠΟΓΡΑΦΙΚΟ ΔΙΑΓΡΑΜΜΑ κλίμακας 1: 2.000
δημόσιας έκτασης εμβαδού (σε τετραγωνικά μέτρα): 4.400
με στοιχεία περιμέτρου: 1-2-3.......46..-1.
στη θέση: Τσεβερλού Άνω Μεσσορουγίου (Βουναριάνικα)
τοπικής κοινότητας Μεσσορουγίου
της δημοτικής ενότητας ΑΚΡΑΤΑΣ του δήμου Αιγιαλείας

Κλίμαξ
1: 2.000

Χωματόδρομος και επικλινής ορεινός όγκος με δασική βλάστηση 75%

Χέρσες εκτάσεις και δημόσιες εκτάσεις με δασική βλάστηση 20%

Ρέμα

Α

Ε=4.400 τ.μ.

Χέρσες εκτάσεις

Β

Α = 4.400 τ.μ

ΕΘΝΙΚΟ ΤΥΠΟΓΡΑΦΕΙΟ
Για τεχνικούς λόγους στο σχεδιάγραμμα, έγινε σμίκρυνση, κατά ποσοστό 79%

Αίγιο 21/3/2011
Ο Συντάκτης
Θεόδωρος Τριανταφυλλόπουλος
ΤΕ δασοπόνος με Α΄ βαθμό

ΘΕΩΡΗΘΗΚΕ
Αίγιο 21/3/2011
Η Δασάρχης
Θεώνη Καρόγιαννη
ΠΕ δασολόγος με Α΄ βαθμό

Πάτρα 24-06-2011
Ο Γενικός Γραμματέας ΑΔΠΔΕΙ
ΑΝΑΣΤΑΣΙΟΣ ΑΠΟΣΤΟΛΟΠΟΥΛΟΣ

Ανήκει στην υπ΄αριθμ. 54069/24412/2011 απόφαση ΑΔΠΔΕΙ
Δημόσια έκταση εμβαδού (σε τετραγωνικά μέτρα): 4.400
με στοιχεία περιμέτρου: 1-2-3.......46.....1
στη θέση: Τσέβερδου Άνω Μεσορρουγίου (Βουναριάνικα)
τοπικής κοινότητας Μεσορρουγίου
της δημοτικής ενότητας Ακράτας του δήμου Αιγιαλείας

Τμήμα Α Εμβαδόν 4.400 m²

ΚΟΡΥΦΗ	X	Y
1	344942,48	4209092,07
2	344943,00	4209083,00
3	344946,00	4209080,50
4	344951,38	4209080,50
5	344962,79	4209074,28
6	344972,86	4209067,23
7	344979,61	4209065,09
8	344974,85	4209058,17
9	344971,14	4209064,77
10	344961,21	4209071,72
11	344950,62	4209077,50
12	344946,00	4209077,50
13	344923,08	4209074,68
14	344911,13	4209089,61
15	344911,13	4209089,61
16	344908,06	4209093,49
17	344908,71	4209069,65
18	344889,78	4209068,69
19	344862,35	4209053,23
20	344850,80	4209055,80
21	344841,95	4209049,72
22	344852,74	4209034,58
23	344844,61	4209028,52
24	344837,14	4209039,05
25	344810,72	4209014,38
26	344801,75	4209033,60
27	344803,00	4209036,00
28	344822,00	4209063,00
29	344838,00	4209078,00
30	344849,00	4209095,00
31	344868,00	4209114,00
32	344886,94	4209129,20
33	344891,00	4209134,00
34	344892,00	4209150,00
35	344894,00	4209149,00
36	344893,00	4209133,00
37	344872,44	4209116,47
38	344852,00	4209093,00
39	344875,00	4209087,00
40	344883,85	4209088,74
41	344888,00	4209091,00
42	344907,00	4209095,00
43	344918,00	4209101,00
44	344928,00	4209100,00
45	344942,00	4209098,00
46	344943,52	4209095,93

Αποστασεις	
1 - 2	9,08
2 - 3	3,91
3 - 4	5,38
4 - 5	13,00
5 - 6	12,29
6 - 7	7,08
7 - 8	8,40
8 - 9	7,57
9 - 10	12,12
10 - 11	12,06
11 - 12	4,62
12 - 13	23,09
13 - 14	19,13
14 - 15	,00
15 - 16	4,94
16 - 17	23,85
17 - 18	18,96
18 - 19	31,48
19 - 20	11,84
20 - 21	10,74
21 - 22	18,59
22 - 23	10,14
23 - 24	12,91
24 - 25	36,15
25 - 26	21,21
26 - 27	2,71
27 - 28	33,02
28 - 29	21,93
29 - 30	20,25
30 - 31	26,87
31 - 32	24,29
32 - 33	6,28
33 - 34	16,03
34 - 35	2,24
35 - 36	16,03
36 - 37	26,38
37 - 38	31,12
38 - 39	23,77
39 - 40	9,02
40 - 41	4,73
41 - 42	19,42
42 - 43	12,53
43 - 44	10,05
44 - 45	14,14
45 - 46	2,56
46 - 1	4,00

Αίγιο 21/3/2011
Ο Συντάκτης

Θεόδωρος Τριανταφυλλόπουλος
ΤΕ δασοπόνος με Α΄ βαθμό

ΘΕΩΡΗΘΗΚΕ
Αίγιο 21/3/2011
Η Δασάρχης

Θεώνη Καρόγιαννη
ΠΕ δασολόγος με Α΄ βαθμό

ΕΛΛΗΝΙΚΗ ΔΗΜΟΚΡΑΤΙΑ
ΑΠΟΚ. ΔΙΟΙΚ. ΠΕΛΟΠ. ΔΥΤ. ΕΛΛΑΔΑΣ & ΙΟΝΙΟΥ
ΔΑΣΑΡΧΕΙΟ ΑΙΓΙΟΥ

Πάτρα 24-06-2011
Ο Γενικός Δ/ντής ΑΔΠΔΕΙ

ΕΛΛΗΝΙΚΗ ΔΗΜΟΚΡΑΤΙΑ
ΑΠΟΚΕΝΤΡΩΜΕΝΗ ΔΙΟΙΚΗΣΗ ΠΕΛΟΠ. ΔΥΤ. ΕΛΛΑΔΑΣ & ΙΟΝΙΟΥ
ΓΕΝΙΚΟΣ ΓΡΑΜΜΑΤΕΑΣ

ΑΝΑΣΤΑΣΙΟΣ ΑΠΟΣΤΟΛΟΠΟΥΛΟΣ

ΕΘΝΙΚΟ ΤΥΠΟΓΡΑΦΕΙΟ

ΕΦΗΜΕΡΙΣ ΤΗΣ ΚΥΒΕΡΝΗΣΕΩΣ

ΤΙΜΗ ΠΩΛΗΣΗΣ ΦΥΛΛΩΝ ΤΗΣ ΕΦΗΜΕΡΙΔΑΣ ΤΗΣ ΚΥΒΕΡΝΗΣΕΩΣ

Σε έντυπη μορφή:

- Για τα Φ.Ε.Κ. από 1 έως 16 σελίδες σε 1 € προσαυξανόμενη κατά 0,20 € για κάθε επιπλέον οκτασέλιδο ή μέρος αυτού.
- Για τα φωτοαντίγραφα Φ.Ε.Κ. σε 0,15 € ανά σελίδα.

Σε μορφή DVD/CD:

Τεύχος	Ετήσια έκδοση	Τριμηνιαία έκδοση	Μηνιαία έκδοση
Α΄	150 €	40 €	15 €
Β΄	300 €	80 €	30 €
Γ΄	50 €	-	-
Υ.Ο.Δ.Δ.	50 €	-	-
Δ΄	110 €	30 €	-

Τεύχος	Ετήσια έκδοση	Τριμηνιαία έκδοση	Μηνιαία έκδοση
Α.Α.Π.	110 €	30 €	-
Ε.Β.Ι.	100 €	-	-
Α.Ε.Δ.	5 €	-	-
Δ.Δ.Σ.	200 €	-	20 €
Α.Ε.-Ε.Π.Ε.	-	-	100 €

- Η τιμή πώλησης μεμονωμένων Φ.Ε.Κ. σε μορφή cd-rom από εκείνα που διατίθενται σε ψηφιακή μορφή και μέχρι 100 σελίδες, σε 5 € προσαυξανόμενη κατά 1 € ανά 50 σελίδες.

ΕΤΗΣΙΕΣ ΣΥΝΔΡΟΜΕΣ Φ.Ε.Κ.

Τεύχος	Έντυπη μορφή
Α΄	225 €
Β΄	320 €
Γ΄	65 €
Υ.Ο.Δ.Δ.	65 €

Τεύχος	Έντυπη μορφή
Δ΄	160 €
Α.Α.Π.	160 €
Ε.Β.Ι.	65 €
Α.Ε.Δ.	10 €

Τεύχος	Έντυπη μορφή
Α.Ε.-Ε.Π.Ε.	2.250 €
Δ.Δ.Σ.	225 €
Α.Σ.Ε.Π.	70 €
Ο.Π.Κ.	-

- Το τεύχος Α.Σ.Ε.Π. (έντυπη μορφή) θα αποστέλλεται σε συνδρομητές ταχυδρομικά, με την επιβάρυνση των 70 €, ποσό το οποίο αφορά τα ταχυδρομικά έξοδα.

- Η καταβολή γίνεται σε όλες τις Δημόσιες Οικονομικές Υπηρεσίες (Δ.Ο.Υ.). Το πρωτότυπο διπλότυπο (έγγραφο αριθμ. πρωτ. 9067/28.2.2005 2η Υπηρεσία Επιτρόπου Ελεγκτικού Συνεδρίου) με φροντίδα των ενδιαφερομένων, πρέπει να αποστέλλεται ή να κατατίθεται στο Εθνικό Τυπογραφείο (Καποδιστρίου 34, Τ.Κ. 104 32 Αθήνα).
- Σημειώνεται ότι φωτοαντίγραφα διπλοτύπων, ταχυδρομικές Επιταγές για την εξόφληση της συνδρομής, δεν γίνονται δεκτά και θα επιστρέφονται.
- Οι οργανισμοί τοπικής αυτοδιοίκησης, τα νομικά πρόσωπα δημοσίου δικαίου, τα μέλη της Ένωσης Ιδιοκτητών Ημερησίου Τύπου Αθηνών και Επαρχίας, οι τηλεοπτικοί και ραδιοφωνικοί σταθμοί, η Ε.Σ.Η.Ε.Α, τα τριτοβάθμια συνδικαλιστικά όργανα και οι τριτοβάθμιες επαγγελματικές ενώσεις δικαιούνται έκπτωσης πενήντα τοις εκατό (50%) επί της ετήσιας συνδρομής.
- Το ποσό υπέρ ΤΑ.Π.Ε.Τ. (5% επί του ποσού συνδρομής), καταβάλλεται ολόκληρο (Κ.Α.Ε. 3512) και υπολογίζεται πριν την έκπτωση.
- Στην Ταχυδρομική συνδρομή του τεύχους Α.Σ.Ε.Π. δεν γίνεται έκπτωση.

Πληροφορίες για δημοσιεύματα που καταχωρίζονται στα Φ.Ε.Κ. στο τηλ.: 210 5279000.
Φωτοαντίγραφα παλαιών Φ.Ε.Κ.: Μάρνη 8, τηλ.: 210 8220885, 210 8222924, 210 5279050.

Τα φύλλα όλων των τευχών της Εφημερίδας της Κυβερνήσεως διατίθενται δωρεάν σε ηλεκτρονική μορφή από την ιστοσελίδα του Εθνικού Τυπογραφείου (www.et.gr)

Ηλεκτρονική Διεύθυνση: http://www.et.gr - e-mail: webmaster.et@et.gr

ΟΙ ΥΠΗΡΕΣΙΕΣ ΕΞΥΠΗΡΕΤΗΣΗΣ ΠΟΛΙΤΩΝ ΛΕΙΤΟΥΡΓΟΥΝ ΚΑΘΗΜΕΡΙΝΑ ΑΠΟ 08:00 ΜΕΧΡΙ 13:00



ΑΠΟ ΤΟ ΕΘΝΙΚΟ ΤΥΠΟΓΡΑΦΕΙΟ
ΚΑΠΟΔΙΣΤΡΙΟΥ 34 * ΑΘΗΝΑ 104 32 * ΤΗΛ. 210 52 79 000 * FAX 210 52 21 004